




FASAD MOT NORR  
SK 1:100

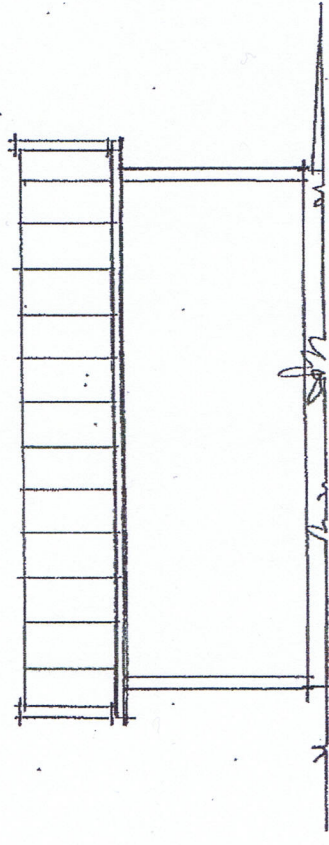


FASAD MOT SÖDER  
SK 1:100

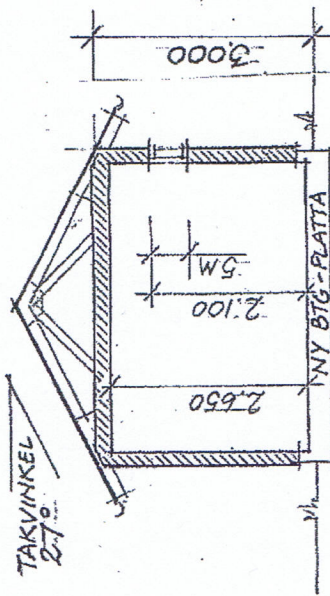


SEKTION B-B  
SK 1:100

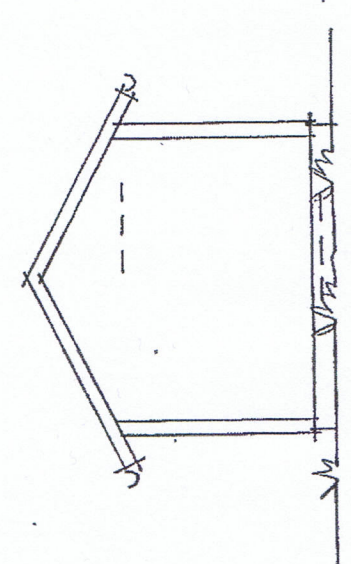

FASAD MOT VÄSTER  
SK 1:100

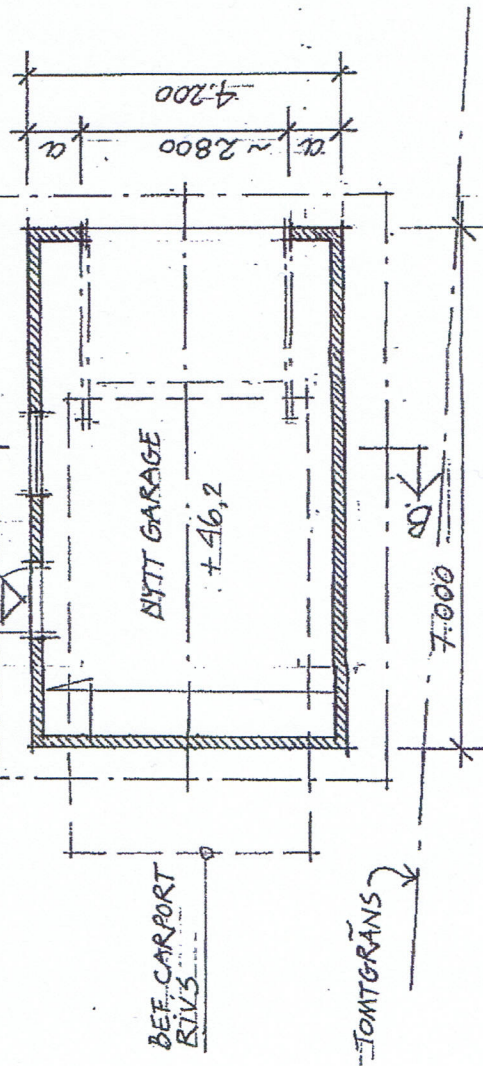

PLAN  
SK 1:100

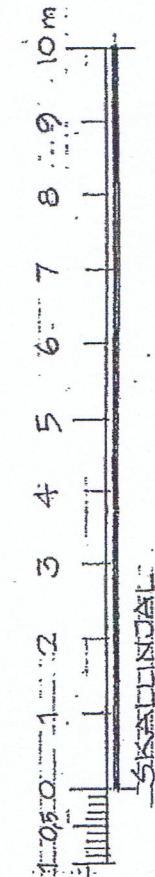

A NY FORM PÅ GARAGE 2011-06-07 LGJ

BET	ART	ÄNDRINGEN AVSER	DATUM	SIGN
-----	-----	-----------------	-------	------

BYGGLOVS RITNING

RÄVEN 12, HUDDINGE K:IN

www.mkbygg.se  
Etablerat 1996

**Mikael Karlsson Bygg AB**

Reparation - Om - och Tillbyggnation

Mikael Karlsson  
Tel. 08 - 689 79 67  
Fax 08 - 449 73 10  
Mob. 070 - 589 79 67  
E-post: mk@mkbygg.se

Häradsvägen 31  
141 43 Huddinge

UPPORAGNR	RITAD/KONSTR AV	HANDLÄGGARE
	LGJ	LGJ
DATUM	ORT	ANSVARIG
2011-04-07	HUDDINGE	LGJ

GARAGE  
FÖRSLAG TILL OM- OCH NYBYGGNAD  
PLAN, SEKTION B.-B. SAMT FASADER

SKALA 1:100	NUMMER	BET
		A:04 A